


GN/25KVA



凡例

■	放水銃
■	消火栓
■	火災報知器
■	通路誘導灯
■	避難口誘導灯
▼	送水口
●	消火器
□	展示用電源取出口1φ
□	展示用電源取出口3φ
○	圧縮空気接続口
○	給水施設
●	排水施設

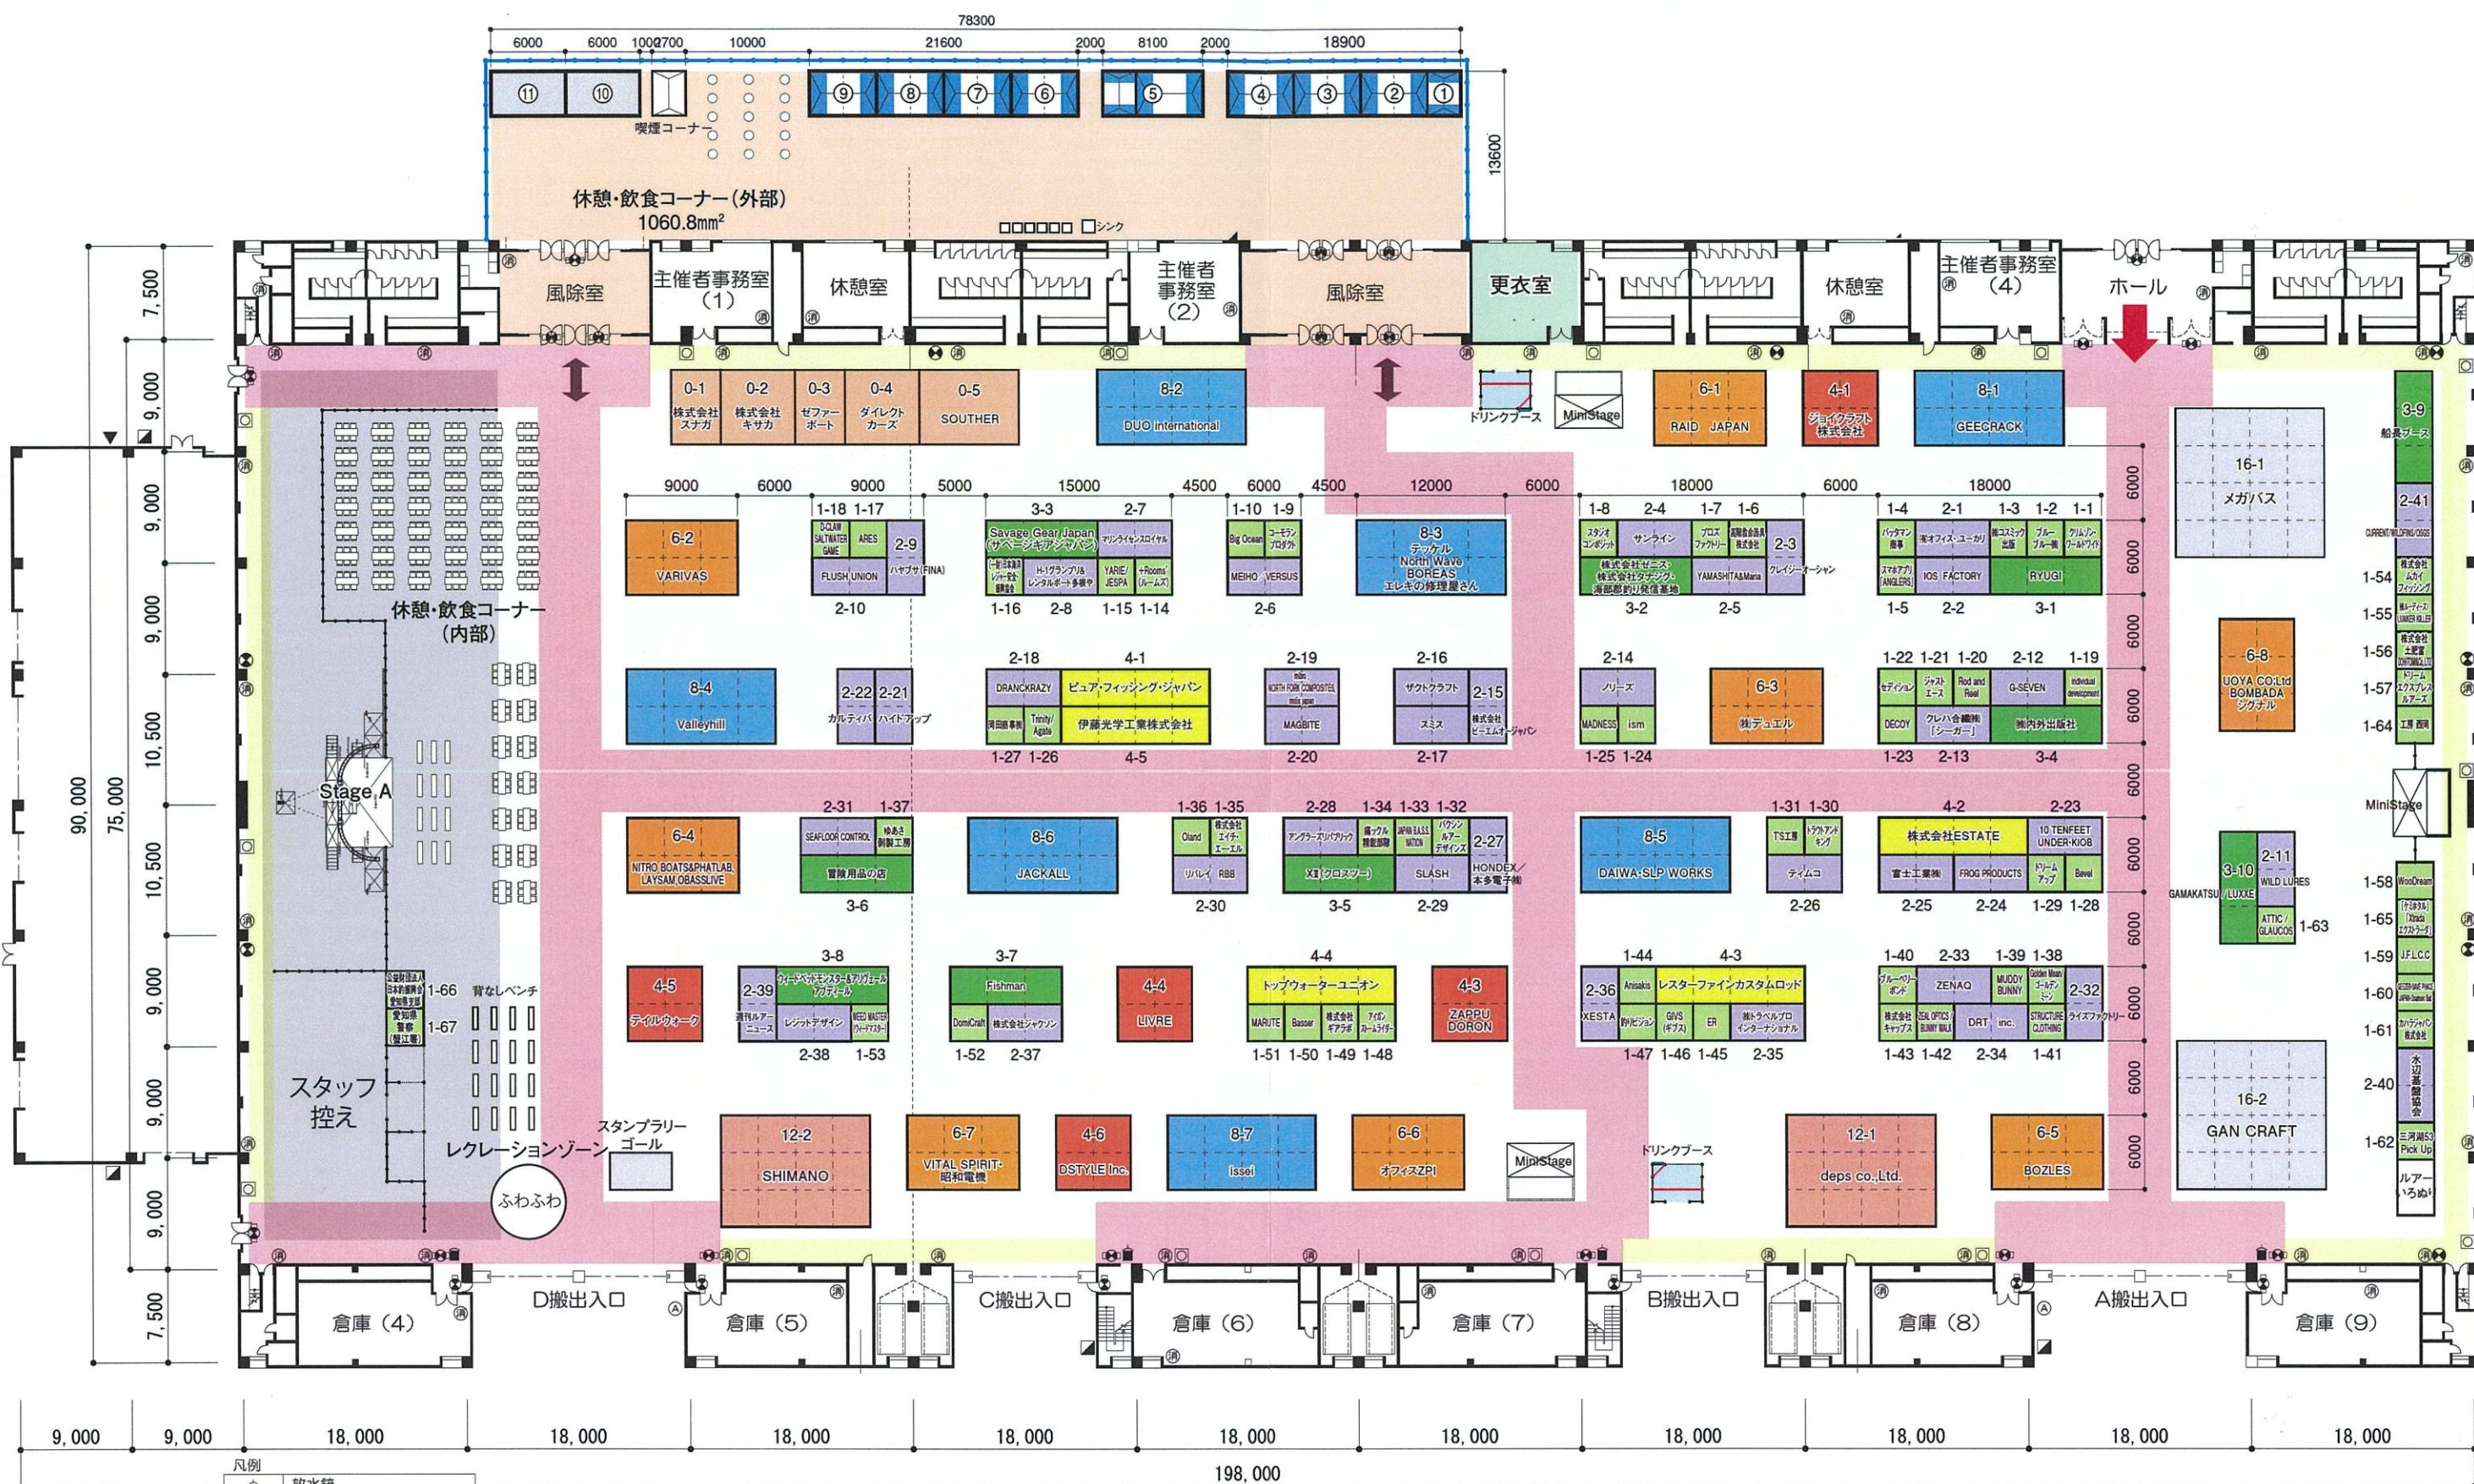